

# HỒ SƠ THIẾT KẾ CƠ SỞ

CÔNG TRÌNH: KHU NHÀ Ở BÌNH TRUNG TÂY

HẠNG MỤC: **MẪU NHÀ BT-M05**

ĐỊA ĐIỂM: P.BÌNH TRUNG TÂY, QUẬN 2, TP.HCM

**CHỦ ĐẦU TƯ:** CÔNG TY TNHH THẾ KỶ 21 BÌNH TRUNG TÂY ( VIỆT NAM)

ĐỊA CHỈ: SỐ 8 NGUYỄN HỮU, LẦU 3 (LÔ D), QUẬN 1, TP.HCM

ĐIỆN THOẠI: 028 3517 1936 FAX: 028 3517 1935



**ĐƠN VỊ THIẾT KẾ:** CÔNG TY TNHH TƯ VẤN THIẾT KẾ XÂY DỰNG ĐỒNG ĐỎ



**COPPER**  
CONSULTING




135/1/114 NGUYỄN HỮU CẢNH, P.22, Q.BT, TP.HCM  
TEL: (028) 62 5814 39 - (028) 62 5823 58  
EMAIL: dongdo@coppervn.com  
WEBSITE: coppervn.com

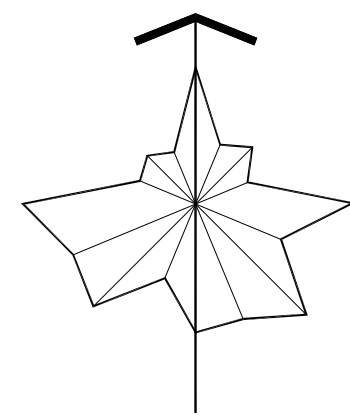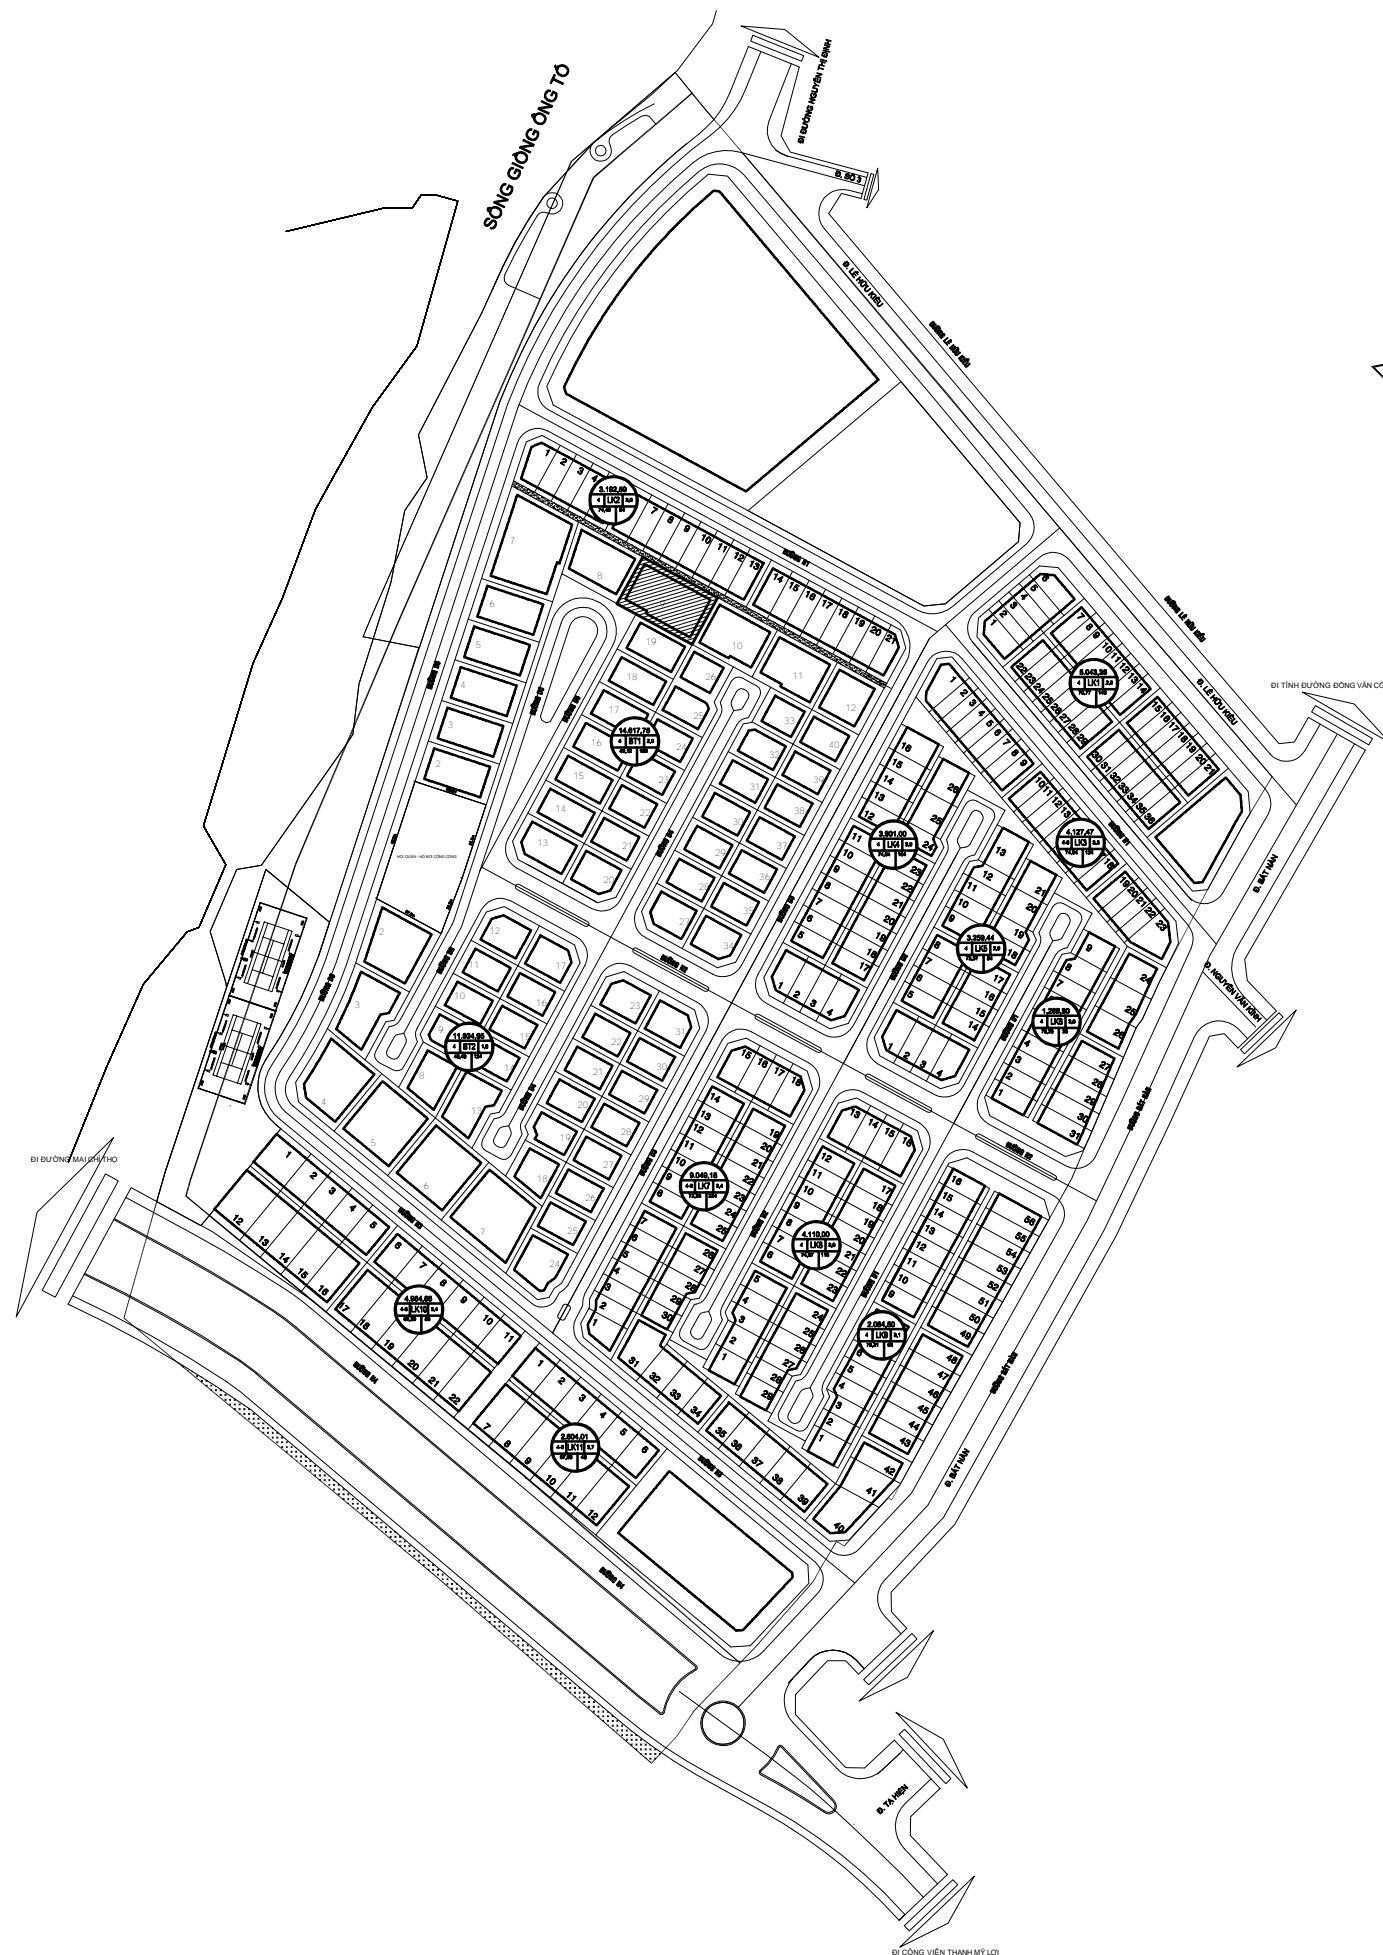

- DIỆN TÍCH NẪT : 640 m<sup>2</sup>
- DTXD HÀM : 410.23 m<sup>2</sup>
- DTXD TRẺ T : 281.77 m<sup>2</sup>
- DTXD LẠI 1 : 293.65 m<sup>2</sup>
- DTXD LẠI 2 : 286.57 m<sup>2</sup>
- DTXD ST : 117.04 m<sup>2</sup>
- DTXD : 298.97 m<sup>2</sup>
- MẶT NỒI XD : 46.71 %

MẶT BẰNG TỔNG THỂ TOÀN KHU, THỂ HIỆN VỊ TRÍ NHÀ TRỊỂN KHAI

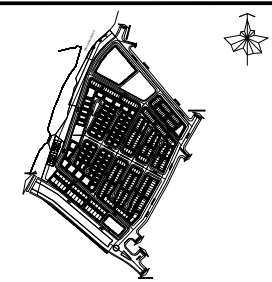

CHỦ ĐẦU TƯ:  
**CÔNG TY TNHH THẾ KỶ 21 BÌNH TRUNG TÂY VIỆT NAM**  
 ĐC: 08 NGUYỄN HỮU CẢNH - P.22 - Q.BÌNH THẠNH - TP.HCM  
 ĐT: 028.35171836 Fax: 028.35171835

THIẾT KẾ - DESIGN BY:  
**CÔNG TY TNHH TƯ VẤN THIẾT KẾ XÂY DỰNG ĐỒNG ĐỎ**  
**COPPER CONSULTING CO.,LTD**  
 135/1/114 NGUYỄN HỮU CẢNH - P.22 - Q.BÌNH THẠNH - TP.HCM  
 Tel: (028) 62 5823 58 \_ (028) 62 5814 39  
 E-mail: dongdo@coppervn.com  
 Website: coppervn.com

THIẾT KẾ KỸ THUẬT  
 WORKING DESIGN

GIÁM ĐỐC C.E.O	KTS. PHAN PHẠM TRƯỜNG SƠN 
CHỦ TRÌ Principal	KTS. PHAN PHẠM TRƯỜNG SƠN 
KIỂM Checker	KTS. TRẦN DUY VŨ 
THIẾT KẾ Designer	KTS. PHAN PHẠM TRƯỜNG SƠN 
VẼ Drawer	HV. DƯƠNG THỊ THỦY 


CÔNG TRÌNH - PROJECT  
 KHU NHÀ Ở BÌNH TRUNG TÂY  
 MẪU NHÀ BIỆT THỜI BT-M05  
 ĐỊA ĐIỂM XD-LOCATION :  
 P.BÌNH TRUNG TÂY - Q.2 - TP.HCM

HẠNG MỤC - ITEM :  
**KIẾN TRÚC**


BẢN VẼ - DRAWING TITLE :  
 MẶT BẰNG TỔNG THỂ VỊ TRÍ NHÀ

LẦN HIỆU CHỈNH : REVISION No. : 01	NGÀY : DATE : 06/2018
SỐ BẢN VẼ : DRAWING No. :	



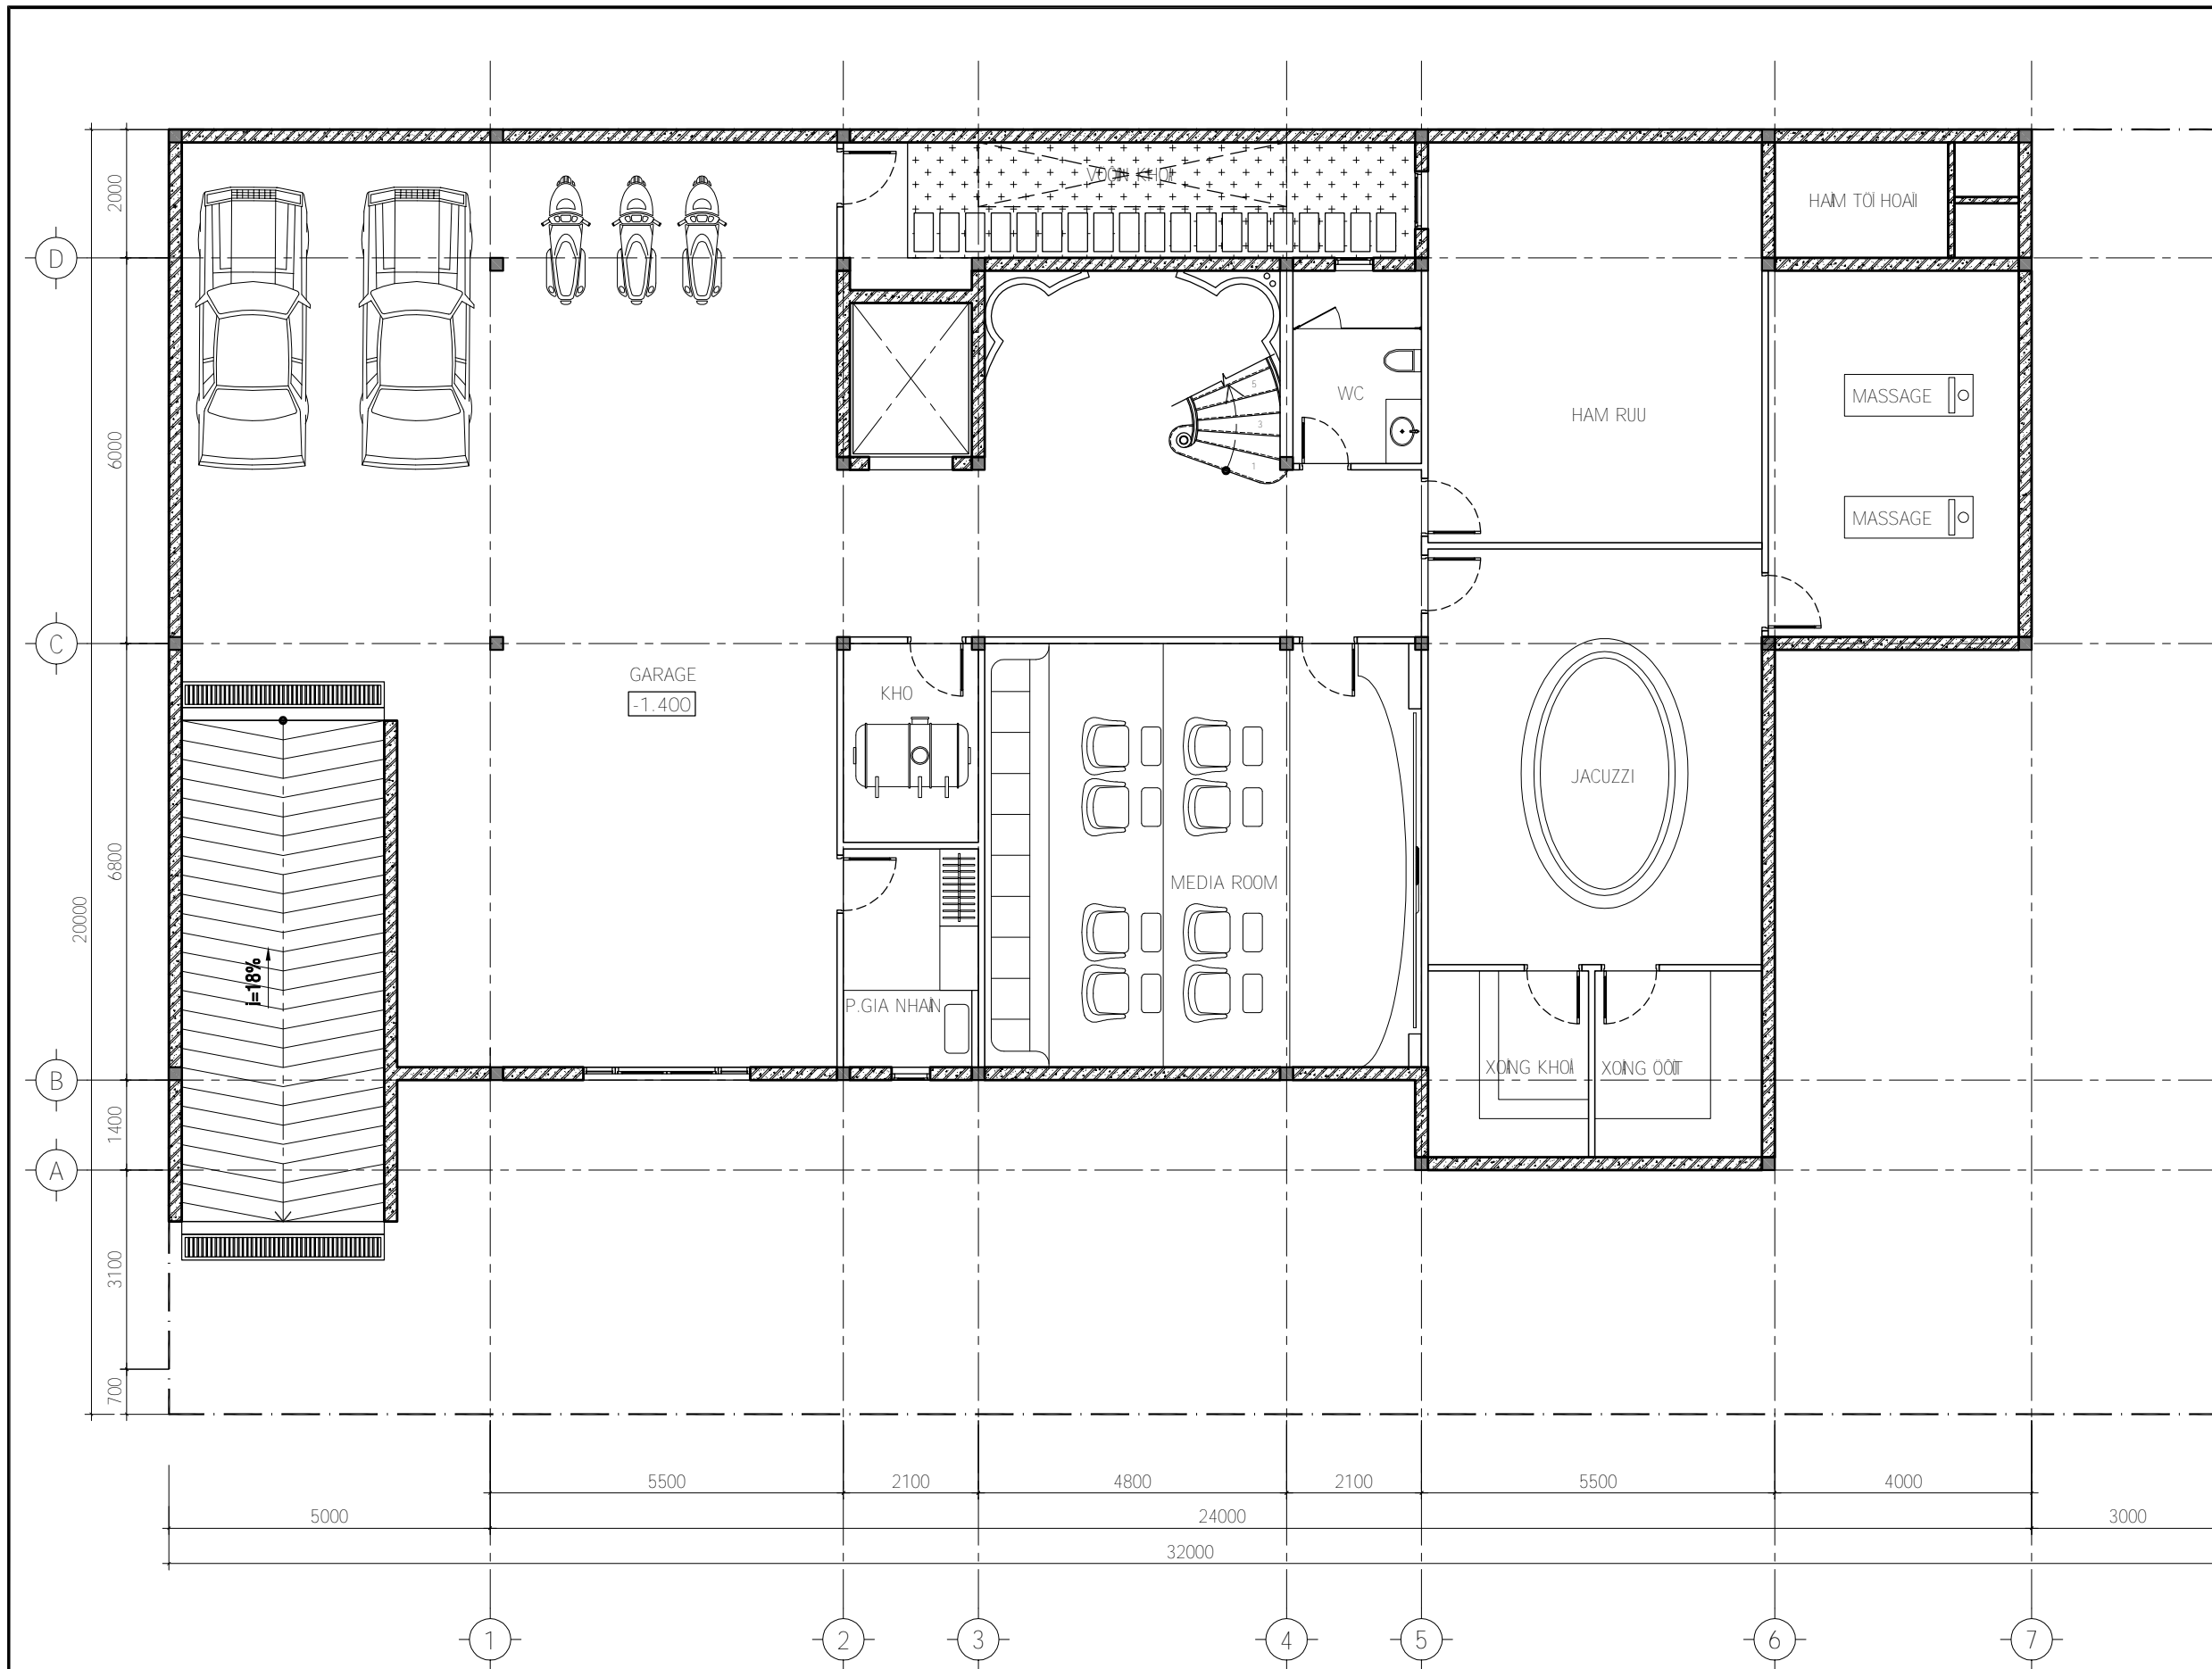

MAỆT BẰNG TẦNG HẠM  
Tỉ lệ: 1/100

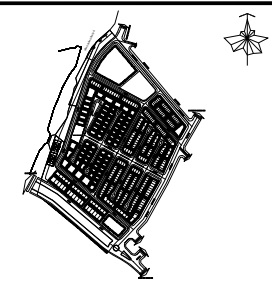

CHỦ ĐẦU TƯ:  
**CÔNG TY TNHH THẾ KỶ 21 BÌNH TRUNG TÂY VIỆT NAM**  
ĐC: 08 NGUYỄN HỮU CẢNH - P.22 - Q.BÌNH THẠNH - TP.HCM  
ĐT: 028.35171836 Fax: 028.35171835

THIẾT KẾ - DESIGN BY:  
**CÔNG TY TNHH TƯ VẤN THIẾT KẾ XÂY DỰNG ĐỒNG ĐỎ**  
COPPER CONSULTING CO.,LTD  
135/114 NGUYỄN HỮU CẢNH - P.22 - Q.BÌNH THẠNH - TP.HCM  
Tel: (028) 62 5823 58 \_ (028) 62 5814 39  
E-mail: dongdo@coppervn.com  
Website: coppervn.com

THIẾT KẾ KỸ THUẬT  
WORKING DESIGN

GIÁM ĐỐC  
C.E.D  
KTS. PHAN PHẠM TRƯỜNG SƠN  
*[Signature]*

CHỦ TRÌ  
Principal  
KTS. PHAN PHẠM TRƯỜNG SƠN  
*[Signature]*

KIỂM  
Checker  
KTS. TRẦN DUY VŨ  
*[Signature]*

THIẾT KẾ  
Designer  
KTS. PHAN PHẠM TRƯỜNG SƠN  
*[Signature]*


VẼ  
Drawer  
HV. DƯƠNG THỊ THỦY  
*[Signature]*

CÔNG TRÌNH - PROJECT  
KHU NHÀ Ở BÌNH TRUNG TÂY  
MẪU NHÀ BIỆT THỜI BT-M05  
ĐỊA ĐIỂM XD-LOCATION:  
P.BÌNH TRUNG TÂY - Q.2 - TP.HCM


HẠNG MỤC - ITEM:  
**KIẾN TRÚC**

BẢN VẼ - DRAWING TITLE:  
MẶT BẰNG TẦNG HẠM

LẦN HIỆU CHỈNH: REVISION No.:	01	NGÀY: DATE:	06/2018
SỐ BẢN VẼ: DRAWING No.:			A-01/08

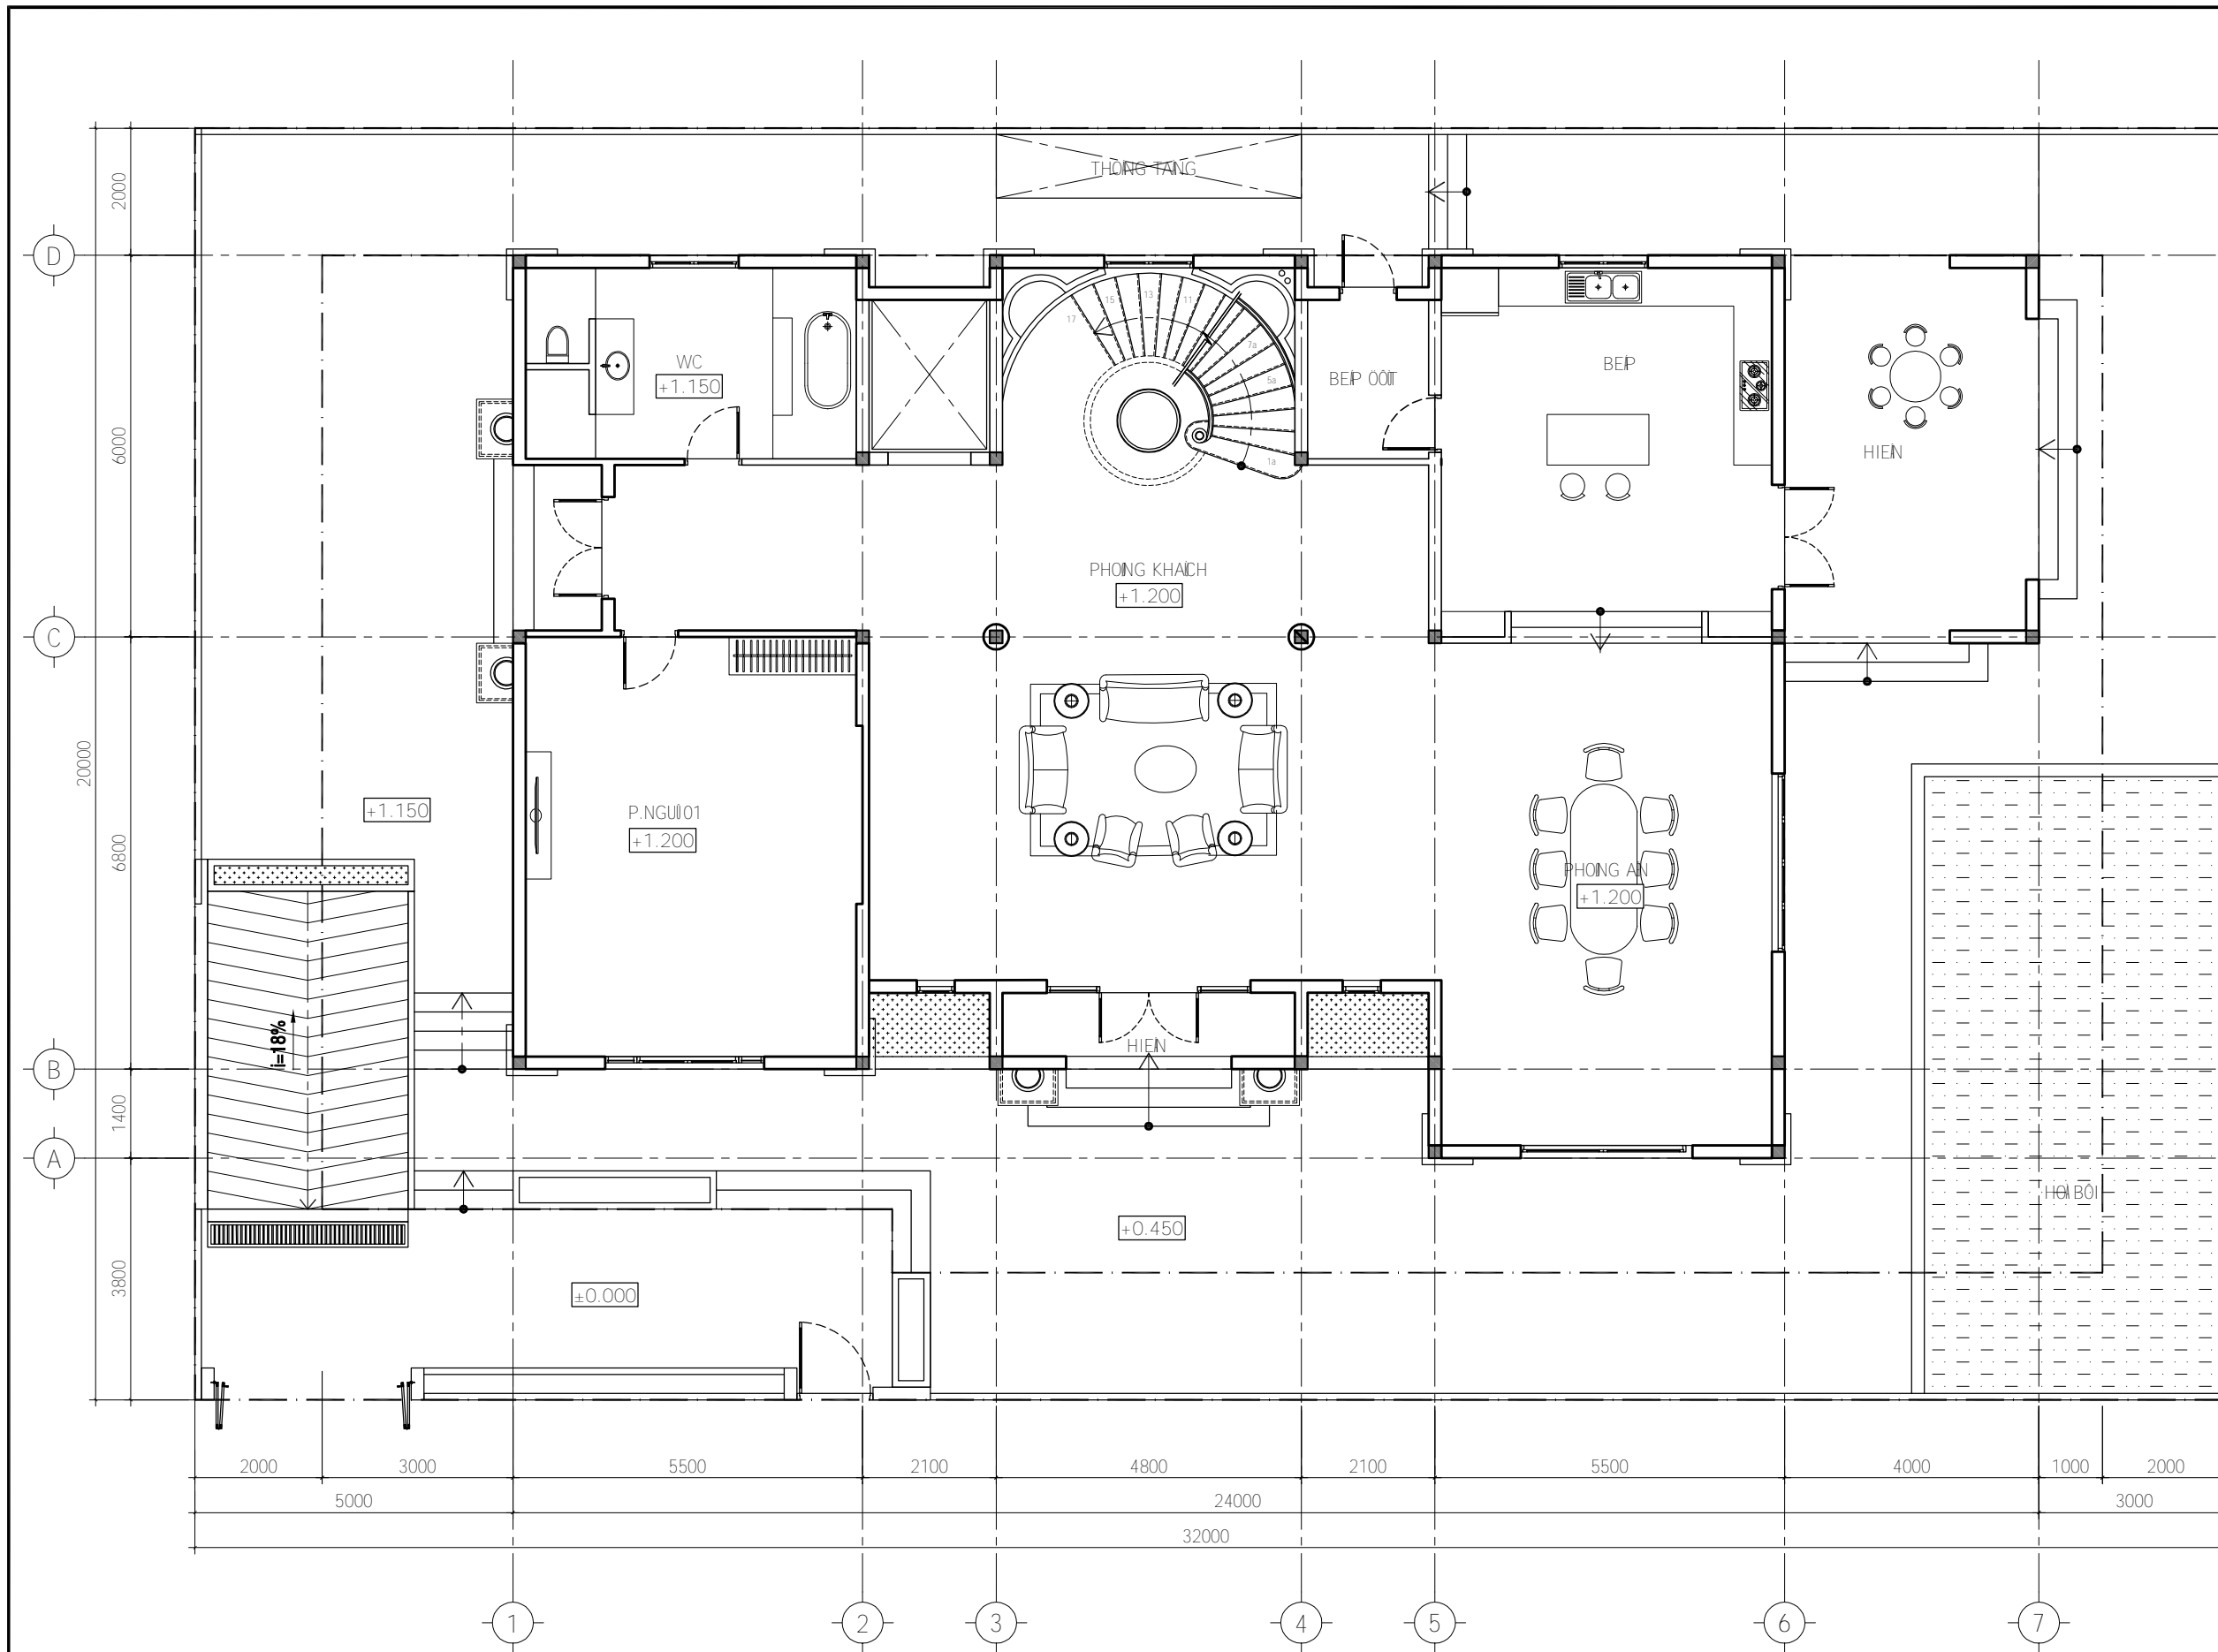

MAỆT BẢNG TRỀT  
Tỉ lệ: 1/100

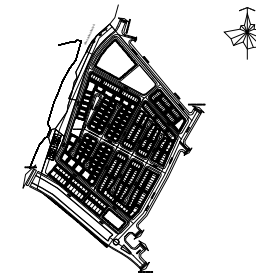

CHỦ ĐẦU TƯ:  
**CÔNG TY TNHH THỂ KỸ 21 BÌNH TRUNG TÂY VIỆT NAM**

ĐC: 08 NGUYỄN HỮU CẢNH - P.22 - Q.BÌNH THẠNH - TP.HCM  
ĐT: 028.35171836 Fax: 028.35171835

THIẾT KẾ - DESIGN BY:  
**CÔNG TY TNHH TƯ VẤN THIẾT KẾ XÂY DỰNG**



135/1/114 NGUYỄN HỮU CẢNH - P.22 - Q.BÌNH THẠNH - TP.HCM  
Tel: (028) 62 5823 58 \_ (028) 62 5814 39  
E-mail: dongdo@coppervn.com  
Website: coppervn.com

THIẾT KẾ KỸ THUẬT  
WORKING DESIGN

KTS. PHAN PHẠM TRƯỜNG SƠN

GIÁM ĐỐC  
C.E.O

KTS. PHAN PHẠM TRƯỜNG SƠN

CHỦ TRÌ  
Principal

KTS. TRẦN DUY VŨ

KIỂM  
Checker

KTS. PHAN PHẠM TRƯỜNG SƠN

THIẾT KẾ  
Designer

HV. DƯƠNG THỊ THỦY

VẼ  
Drawer

CÔNG TRÌNH - PROJECT

KHU NHÀ Ở BÌNH TRUNG TÂY

MẪU NHÀ BIỆT THỜI BT-M05

ĐỊA ĐIỂM XD-LOCATION:

P.BÌNH TRUNG TÂY - Q.2 - TP.HCM

HẠNG MỤC - ITEM:

**KIẾN TRÚC**

BẢN VẼ - DRAWING TITLE:

MAỆT BẢNG TRỀT

LẦN HIỆU CHỈNH:

REVISION No.:

01

NGÀY:


DATE:

06/2018

SỐ BẢN VẼ:

DRAWING No.:

A-02/08

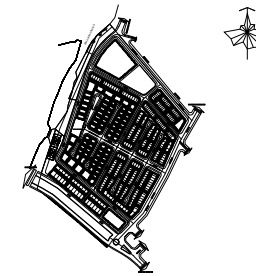

CHỦ ĐẦU TƯ:  
**CÔNG TY TNHH THẾ KỶ 21 BÌNH TRUNG TÂY VIỆT NAM**

ĐC: 08 NGUYỄN HỮU CẢNH - P.22 - Q.BÌNH THẠNH - TP.HCM  
 ĐT: 028.35171836 Fax: 028.35171835

THIẾT KẾ - DESIGN BY:  
**CÔNG TY TNHH TƯ VẤN THIẾT KẾ XÂY DỰNG**



135/1/114 NGUYỄN HỮU CẢNH - P.22 - Q.BÌNH THẠNH - TP.HCM  
 Tel: (028) 62 5823 58 \_ (028) 62 5814 39  
 E-mail: dongdo@coppervn.com  
 Website: coppervn.com

THIẾT KẾ KỸ THUẬT  
 WORKING DESIGN

KTS. PHAN PHẠM TRƯỜNG SƠN

GIÁM ĐỐC  
 C.E.O

KTS. PHAN PHẠM TRƯỜNG SƠN

CHỦ TRÌ  
 Principal

KTS. TRẦN DUY VŨ

KIỂM  
 Checker

THIẾT KẾ  
 Designer

VẼ  
 Drawer

CÔNG TRÌNH - PROJECT

KHU NHÀ Ở BÌNH TRUNG TÂY

MAU NHÀ BIỆT THỜI BT-M05

ĐỊA ĐIỂM XD-LOCATION:

P.BÌNH TRUNG TÂY - Q.2 - TP.HCM

HẠNG MỤC - ITEM:

**KIẾN TRÚC**

BẢN VẼ - DRAWING TITLE:

MAỆT BẢNG LẦU 1

LẦN HIỆU CHỈNH:

01


NGÀY:

06/2018


SỐ BẢN VẼ:

A-03/08

DRAWING No.:

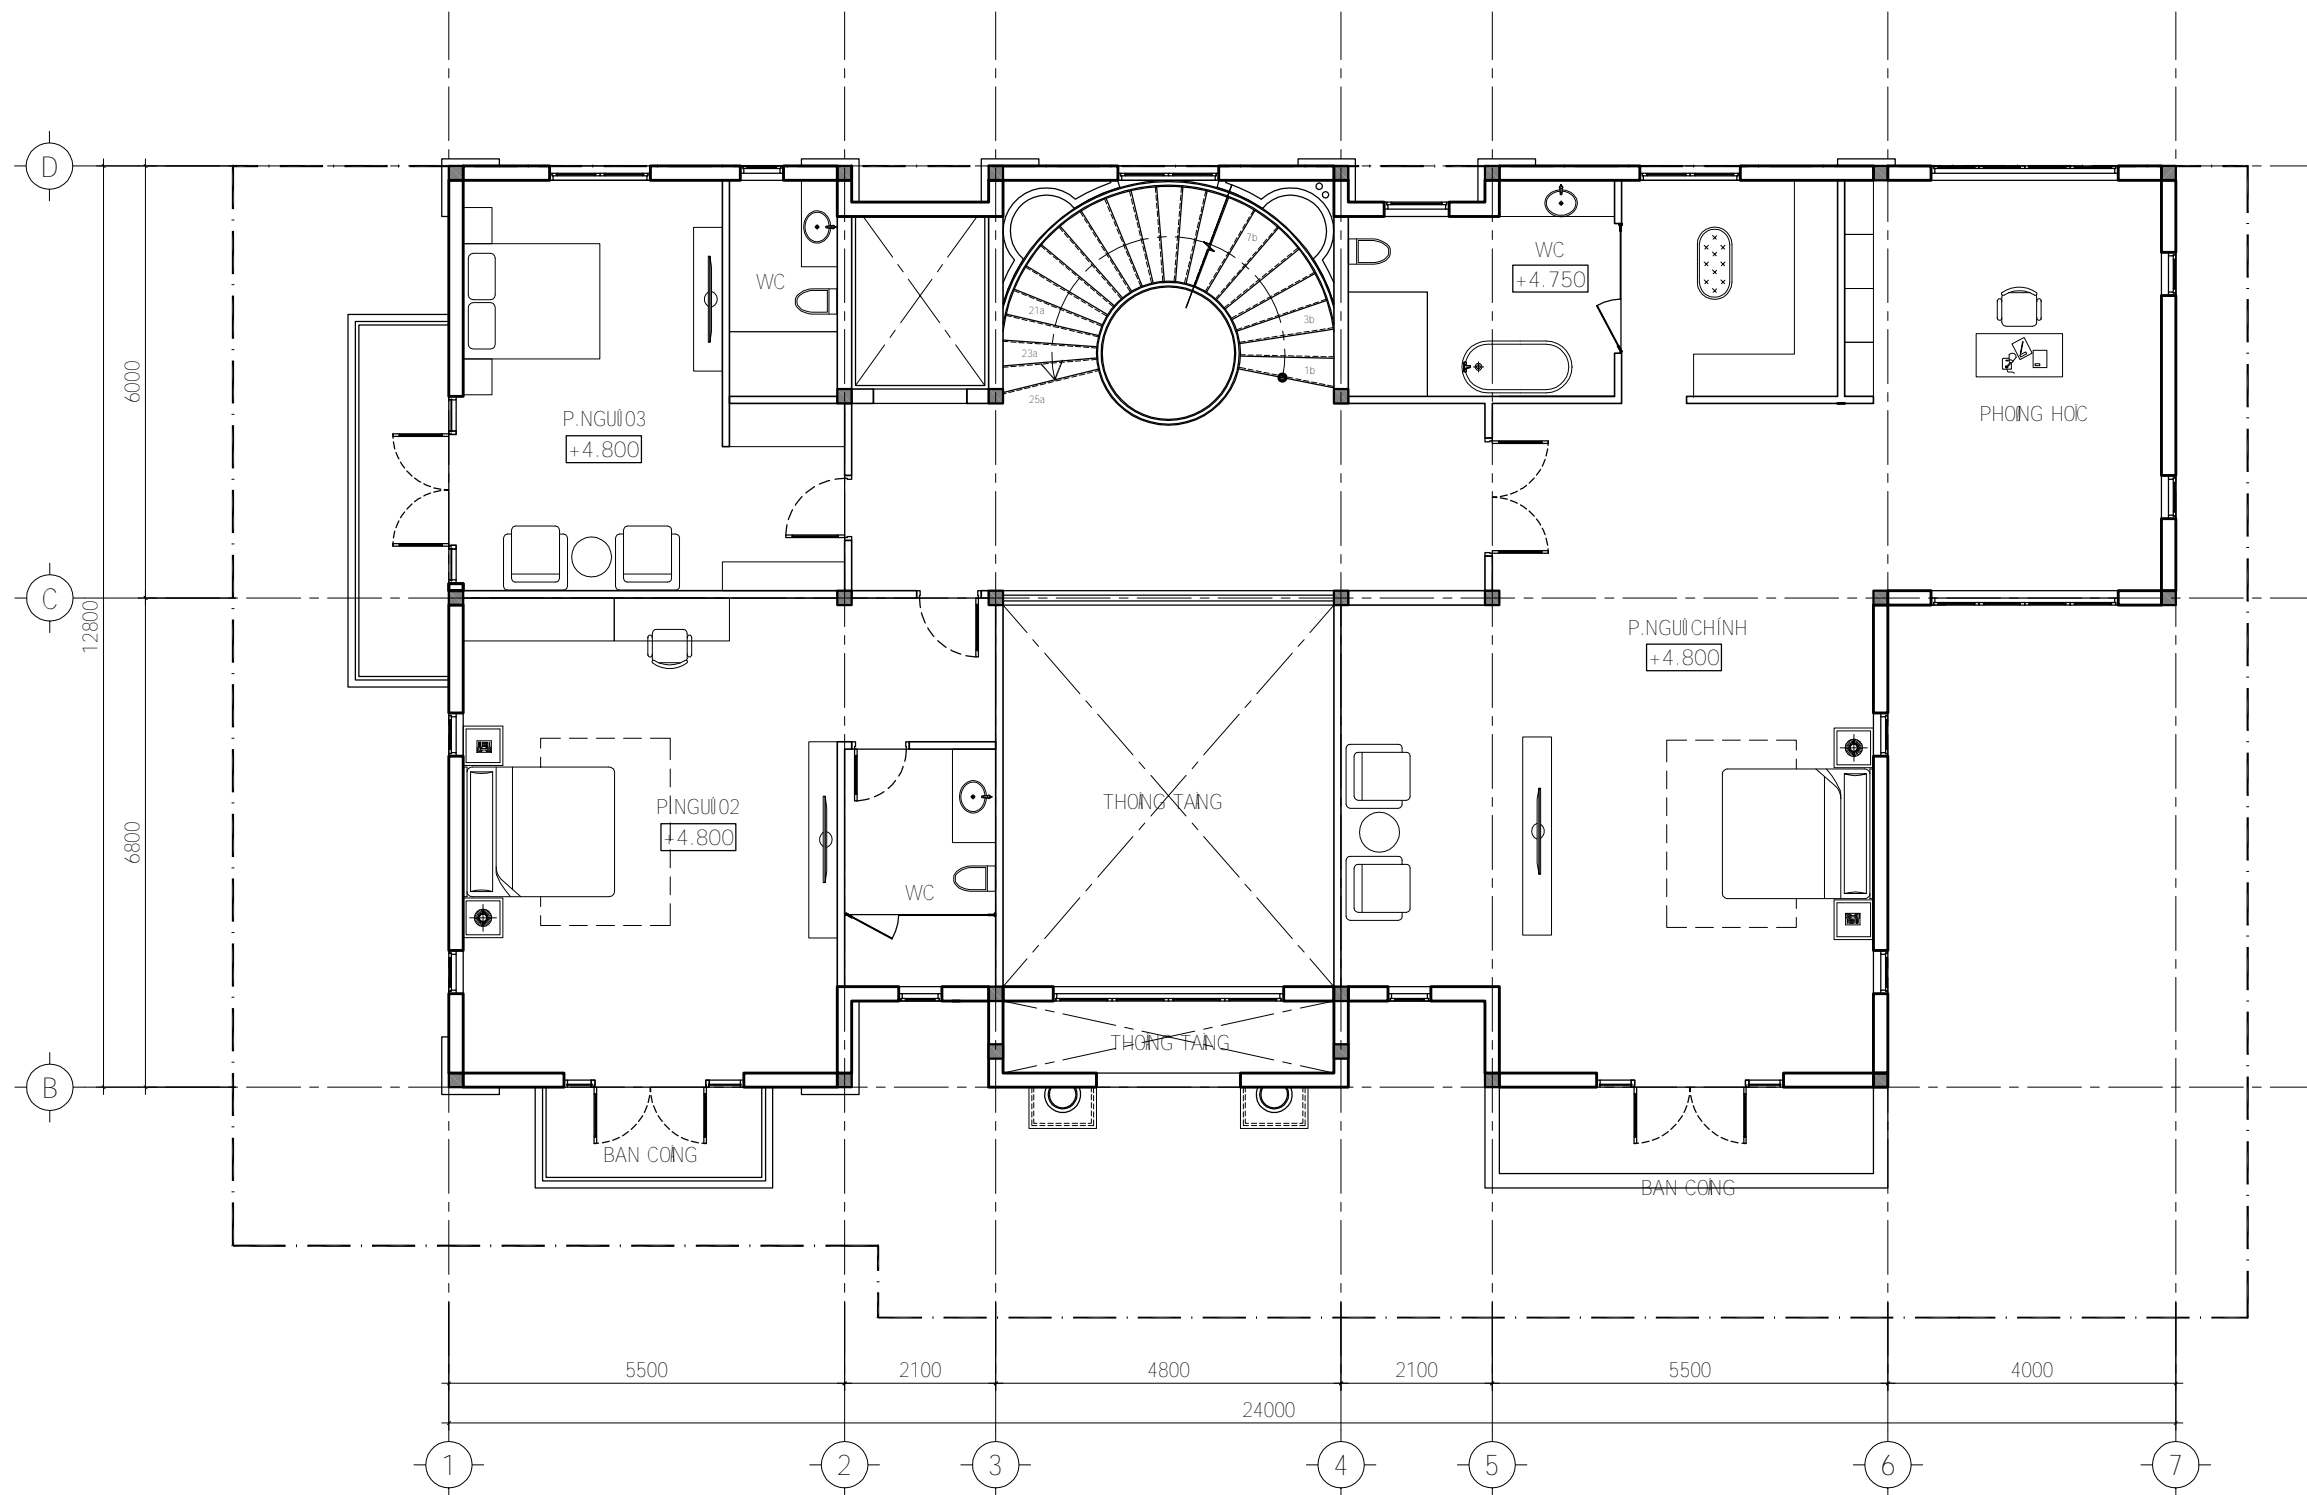

MAỆT BẢNG LẦU 1  
 Tỉ lệ: 1/100

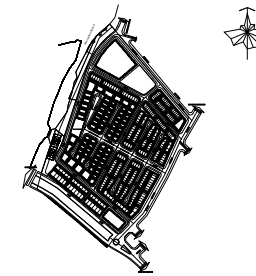

CHỦ ĐẦU TƯ:  
**CÔNG TY TNHH THÉ KỸ 21 BÌNH TRUNG TÂY VIỆT NAM**

ĐC: 08 NGUYỄN HỮU CẢNH - P.22 - Q.BÌNH THẠNH - TP.HCM  
 ĐT: 028.35171836 Fax: 028.35171835

THIẾT KẾ - DESIGN BY:  
**CÔNG TY TNHH TƯ VẤN THIẾT KẾ XÂY DỰNG**



135/1/114 NGUYỄN HỮU CẢNH - P.22 - Q.BÌNH THẠNH - TP.HCM  
 Tel: (028) 62 5823 58 \_ (028) 62 5814 39  
 E-mail: dongdo@coppervn.com  
 Website: coppervn.com

THIẾT KẾ KỸ THUẬT  
 WORKING DESIGN

KTS. PHAN PHẠM TRƯỜNG SƠN

GIÁM ĐỐC  
 C.E.D

*(Handwritten signature)*

KTS. PHAN PHẠM TRƯỜNG SƠN

CHỦ TRÌ  
 Principal

*(Handwritten signature)*

KTS. TRẦN DUY VŨ

KIỂM  
 Checker

*(Handwritten signature)*

KTS. PHAN PHẠM TRƯỜNG SƠN

THIẾT KẾ  
 Designer

*(Handwritten signature)*

HV. DƯƠNG THỊ THỦY

VẼ  
 Drawer

*(Handwritten signature)*

CÔNG TRÌNH - PROJECT

KHU NHÀ Ở BÌNH TRUNG TÂY

MAU NHÀ BIỆT THỜI BT-M05

ĐỊA ĐIỂM XD-LOCATION:

P.BÌNH TRUNG TÂY - Q.2 - TP.HCM

HẠNG MỤC - ITEM:

**KIẾN TRÚC**

BẢN VẼ - DRAWING TITLE:

MẶT BẰNG LẦU 2

LẦN HIỆU CHỈNH:

REVISION No.:

01

NGÀY:


DATE:

06/2018


SỐ BẢN VẼ:

DRAWING No.:


A-04/08

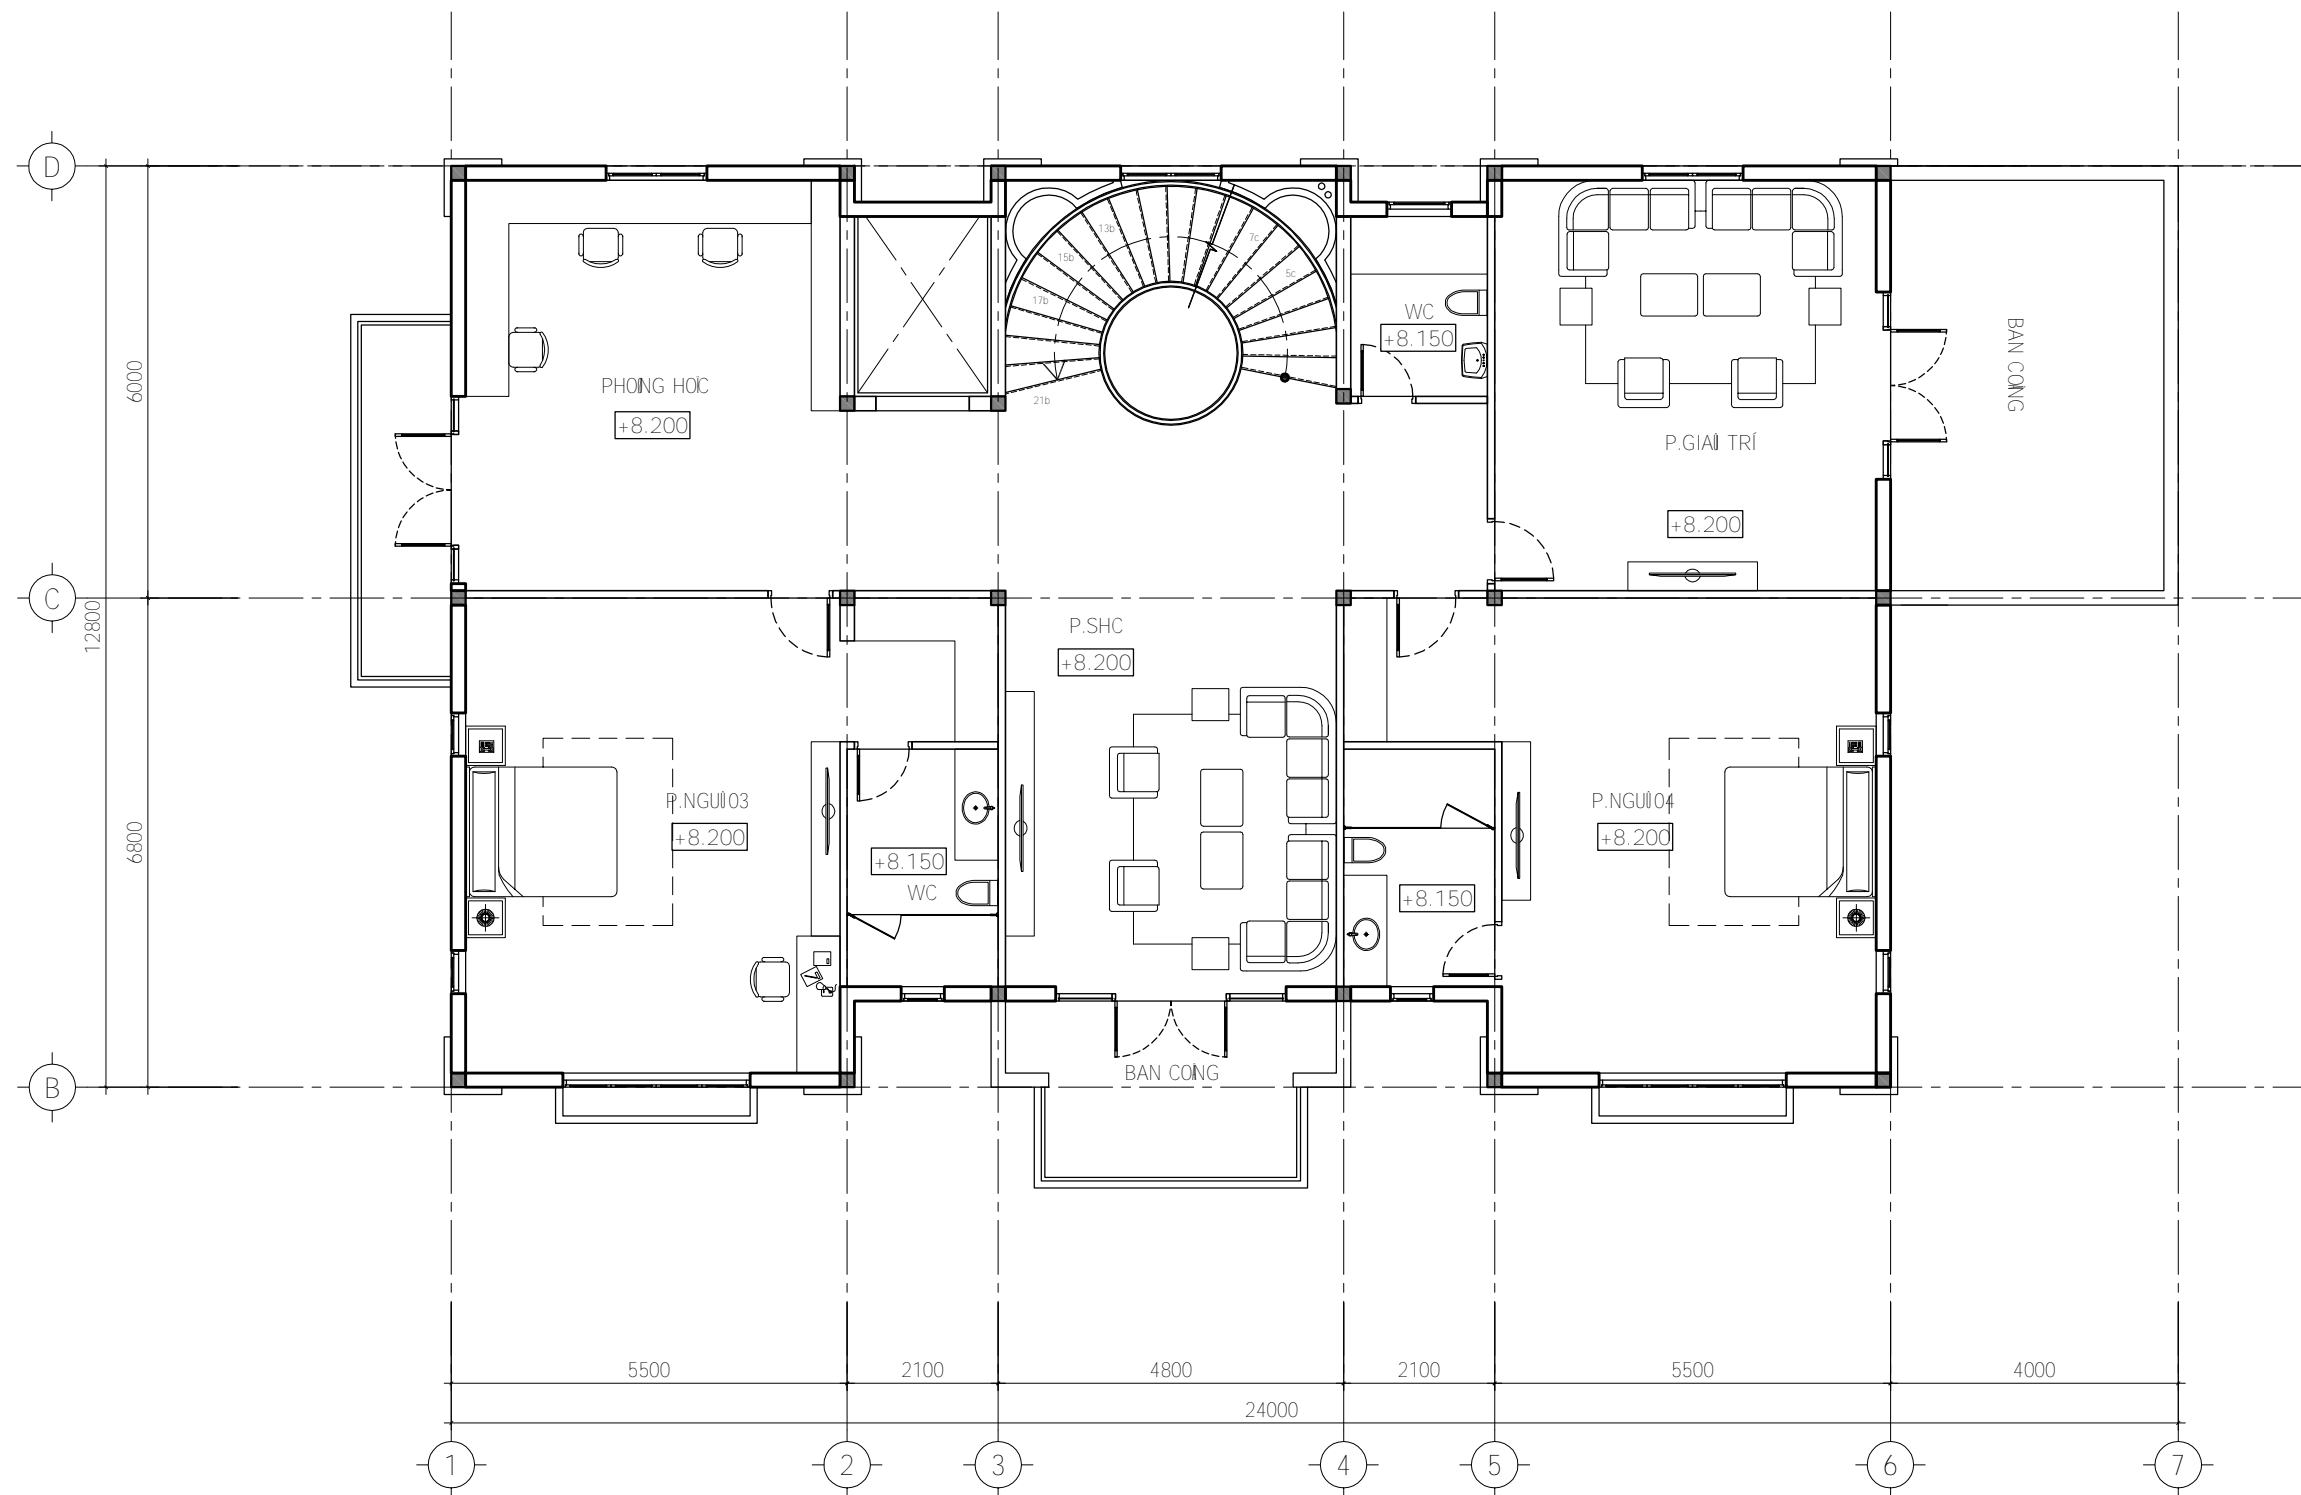

MAỆT BẰNG LẦU 2  
 Tỉ lệ: 1/100

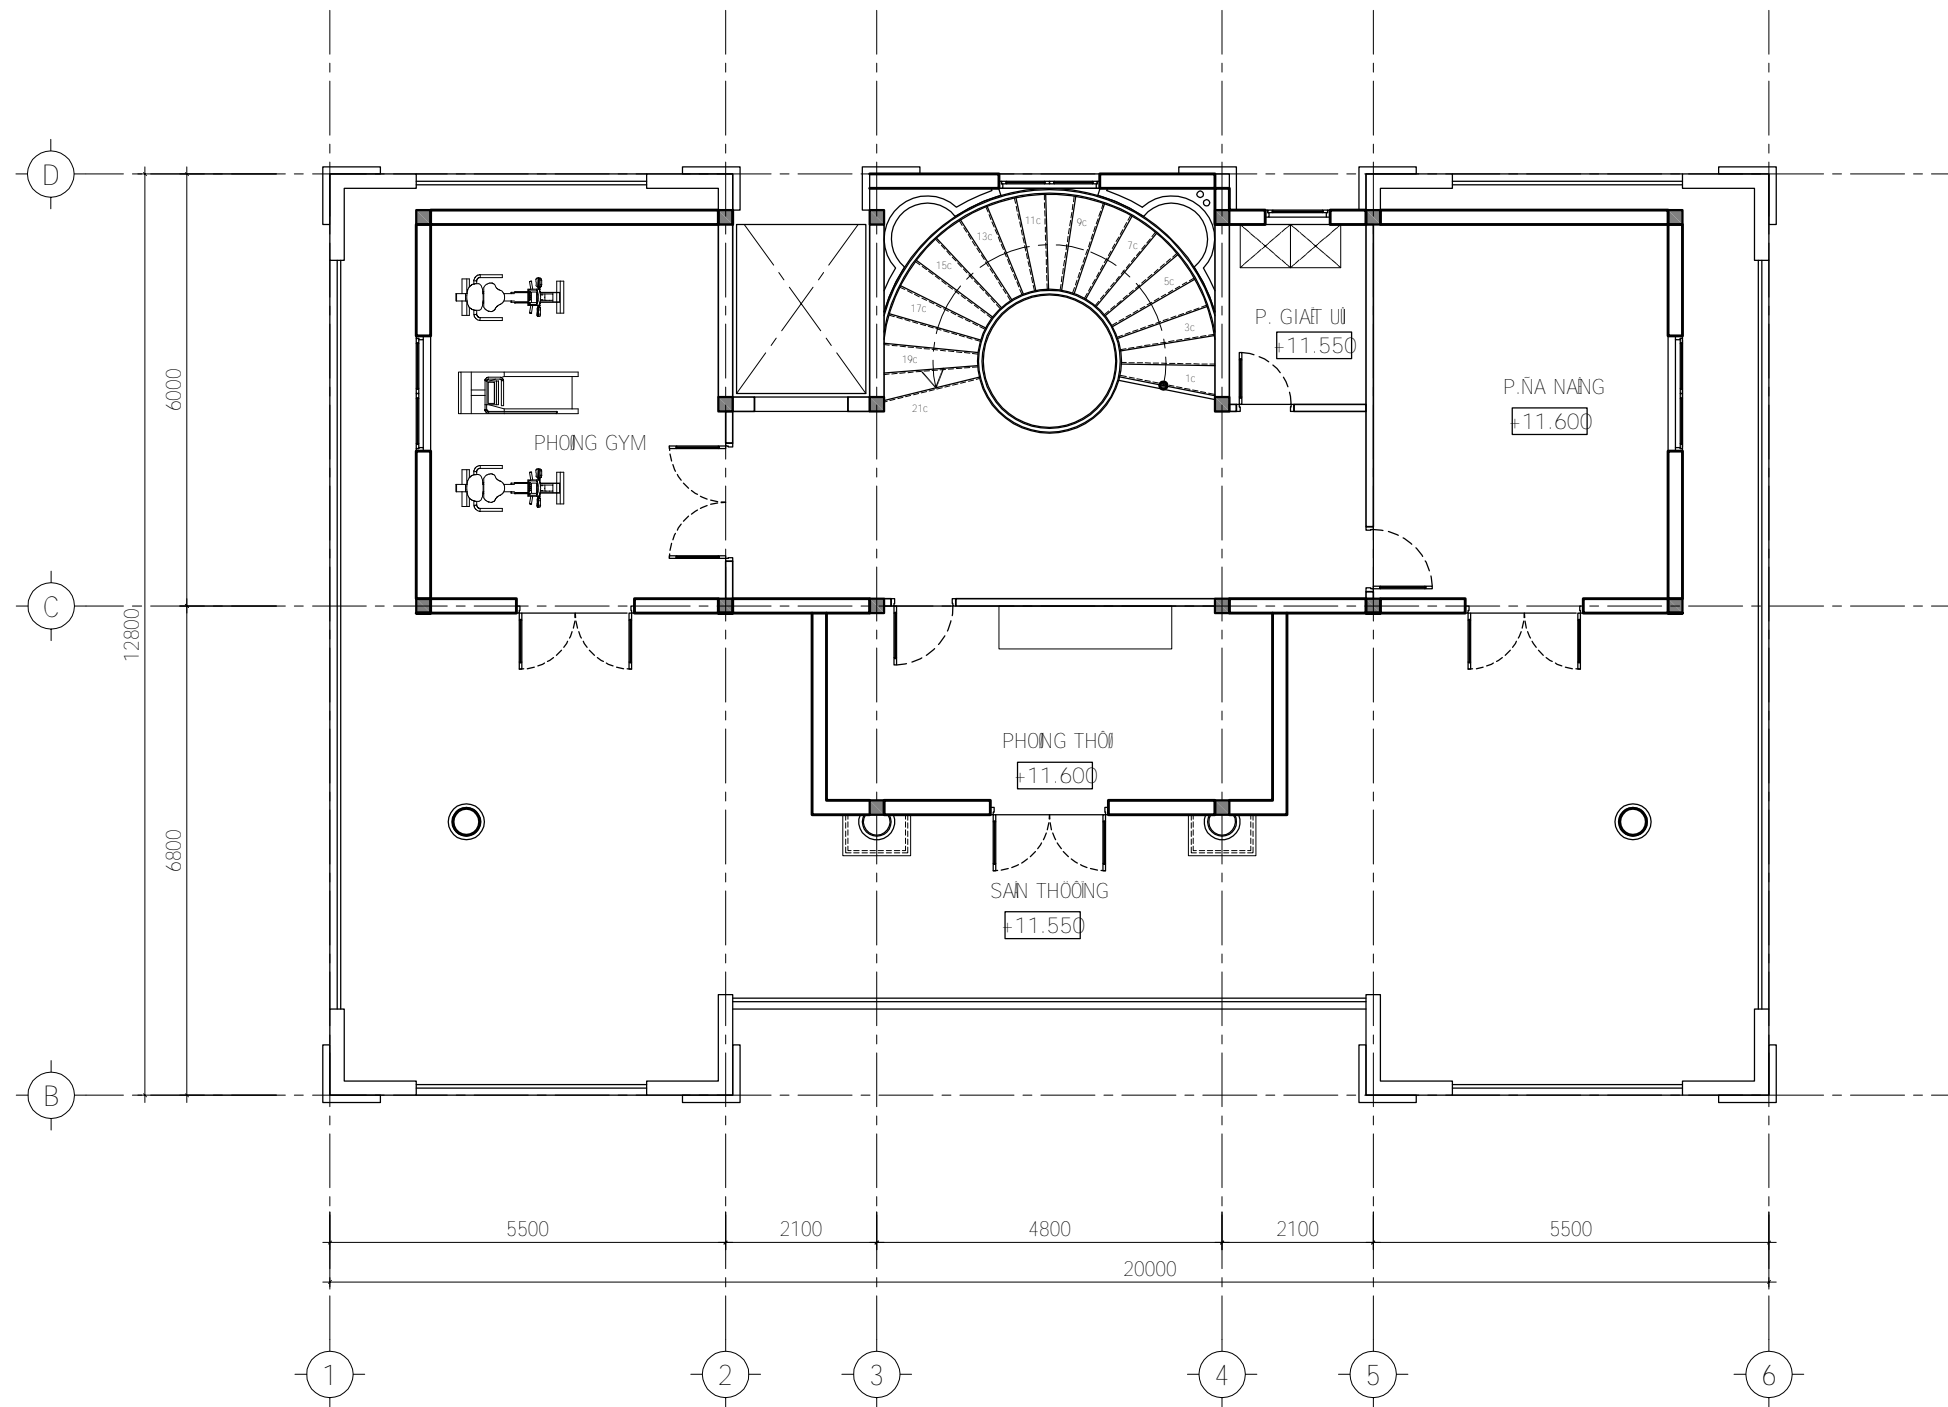

MAỆT BẰNG SÀN THƯỜNG  
Tỉ lệ: 1/100

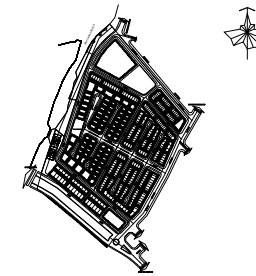

CHỦ ĐẦU TƯ:  
CÔNG TY TNHH THÉ KỸ 21 BÌNH TRƯNG TÂY  
VIỆT NAM

ĐC: 08 NGUYỄN HỮU CẢNH, LẦU SỐ 01-Q.1-TPHCM  
ĐT: 028.35171836 Fax: 028.35171835

THIẾT KẾ - DESIGN BY:  
CÔNG TY TNHH TƯ VẤN THIẾT KẾ XÂY DỰNG



135/114 NGUYỄN HỮU CẢNH - P.22 - Q.BÌNH THẠNH - TPHCM  
Tel: (028) 62 5823 58 \_ (028) 62 5814 39  
E-mail: dongdo@coppervn.com  
Website: coppervn.com

THIẾT KẾ KỸ THUẬT  
WORKING DESIGN

GIÁM ĐỐC C.E.O	KTS. PHAN PHẠM TRƯỜNG SƠN 
CHỦ TRÌ Principal	KTS. PHAN PHẠM TRƯỜNG SƠN 
KIỂM Checker	KTS. TRẦN DUY VŨ 
THIẾT KẾ Designer	KTS. PHAN PHẠM TRƯỜNG SƠN 
VẼ Drawer	HV. DƯƠNG THỊ THỦY 

CÔNG TRÌNH - PROJECT  
KHU NHÀ Ở BÌNH TRƯNG TÂY

MAU NHÀ BIỆT THỜI BT-M05


ĐỊA ĐIỂM XD-LOCATION:  
P.BÌNH TRƯNG TÂY - Q.2 - TPHCM

HẠNG MỤC - ITEM:  
**KIẾN TRÚC**


BẢN VẼ - DRAWING TITLE:  
MẶT BẰNG SÀN THƯỜNG

LẦN HIỆU CHỈNH:  
REVISION No.: 01 NGÀY:  
DATE: 06/2018

SỐ BẢN VẼ:  
DRAWING No.: A-05/08

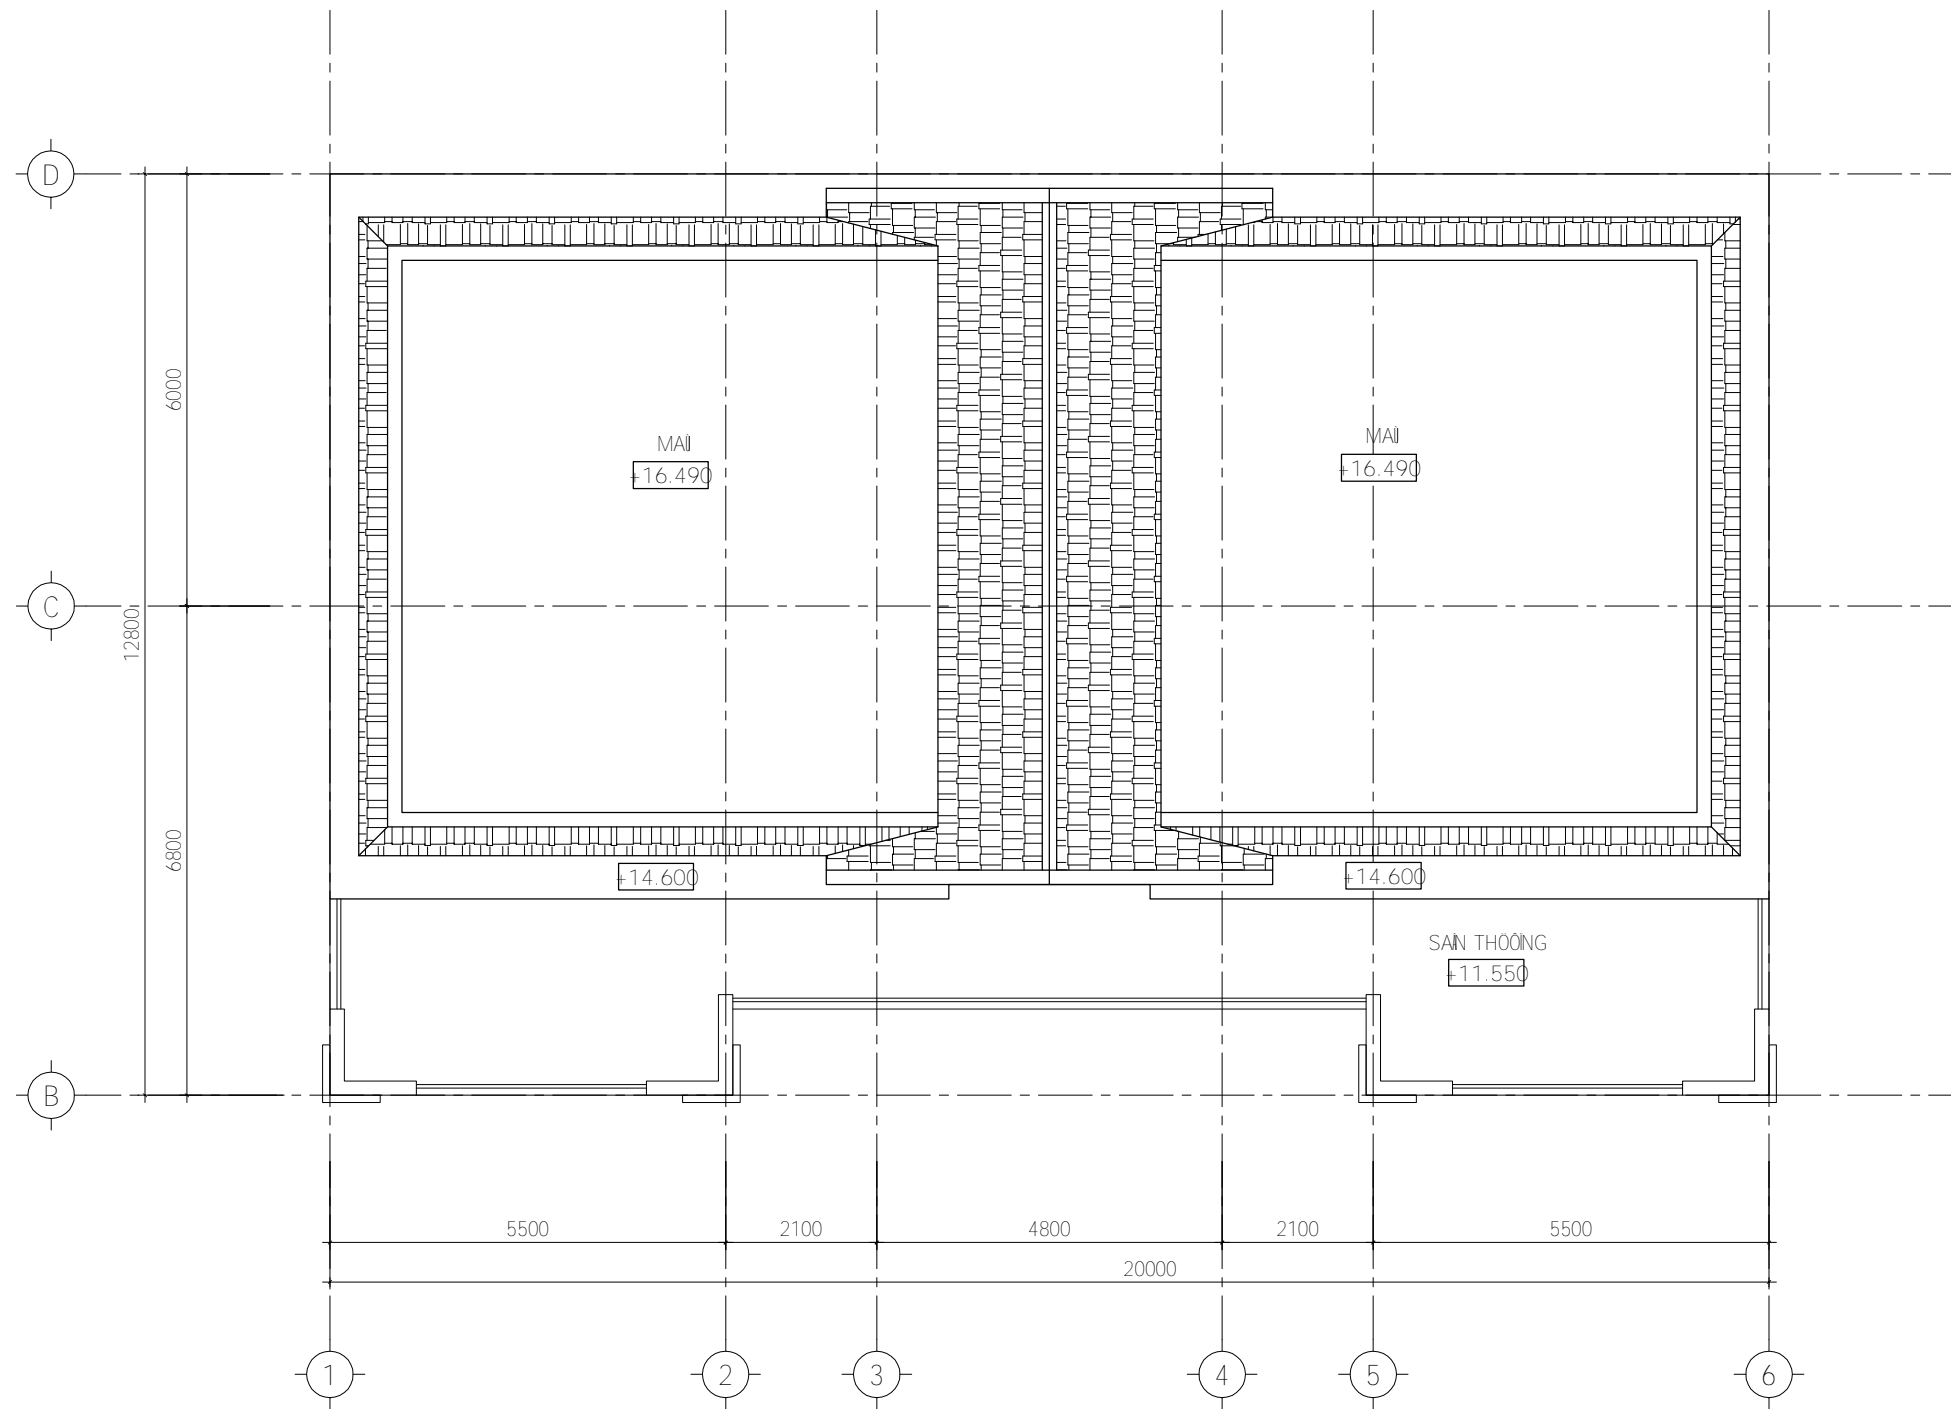

MAI BẢNG MAI  
Tỉ lệ: 1/100

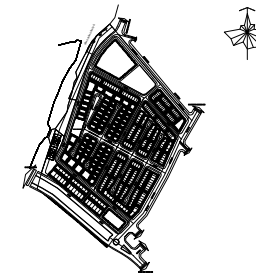

CHỦ ĐẦU TƯ:  
CÔNG TY TNHH THỂ KỸ 21 BÌNH TRUNG TÂY  
VIỆT NAM

ĐC: 08 NGUYỄN HỮU CẢNH - P.22 - Q.BÌNH THẠNH - TP.HCM  
ĐT: 028.35171836 Fax: 028.35171835

THIẾT KẾ - DESIGN BY:  
CÔNG TY TNHH TƯ VẤN THIẾT KẾ XÂY DỰNG



135/1/114 NGUYỄN HỮU CẢNH - P.22 - Q.BÌNH THẠNH - TP.HCM  
Tel: (028) 62 5823 58 \_ (028) 62 5814 39  
E-mail: dongdo@coppervn.com  
Website: coppervn.com

THIẾT KẾ KỸ THUẬT  
WORKING DESIGN

GIÁM ĐỐC C.E.O	KTS. PHAN PHẠM TRƯỜNG SƠN 
CHỦ TRÌ Principal	KTS. PHAN PHẠM TRƯỜNG SƠN 
KIỂM Checker	KTS. TRẦN DUY VŨ 
THIẾT KẾ Designer	KTS. PHAN PHẠM TRƯỜNG SƠN 
VẼ Drawer	HV. DƯƠNG THỊ THỦY 

CÔNG TRÌNH - PROJECT  
KHU NHÀ Ở BÌNH TRUNG TÂY

MAI NHÀ BIỆT THỜI BT-M05

ĐỊA ĐIỂM XD-LOCATION:  
P.BÌNH TRUNG TÂY - Q.2 - TP.HCM


HẠNG MỤC - ITEM:  
**KIẾN TRÚC**

BẢN VẼ - DRAWING TITLE:  
MAI BẢNG MAI

LẦN HIỆU CHỈNH:  
REVISION No.: 01 NGÀY:  
DATE: 06/2018

SỐ BẢN VẼ:  
DRAWING No.: A-06/08



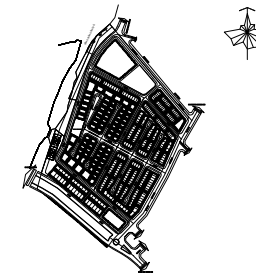

CHỦ ĐẦU TƯ:  
CÔNG TY TNHH THÉ KỸ 21 BÌNH TRUNG TÂY  
VIỆT NAM

ĐC: 08 NGUYỄN HỮU CẢNH, LẦU SỐ 09-Q.1-TPHCM  
ĐT: 028.35171836 Fax: 028.35171835

THIẾT KẾ - DESIGN BY:  
CÔNG TY TNHH TƯ VẤN THIẾT KẾ XÂY DỰNG



135/1/114 NGUYỄN HỮU CẢNH - P.22 - Q.BÌNH THẠNH - TPHCM  
Tel: (028) 62 5823 58 \_ (028) 62 5814 39  
E-mail: dongdo@coppervn.com  
Website: coppervn.com

THIẾT KẾ KỸ THUẬT  
WORKING DESIGN

KTS. PHAN PHẠM TRƯỜNG SƠN

GIÁM ĐỐC  
C.E.O

KTS. PHAN PHẠM TRƯỜNG SƠN

CHỦ TRÌ  
Principal

KTS. TRẦN DUY VŨ

KIỂM  
Checker

KTS. PHAN PHẠM TRƯỜNG SƠN

THIẾT KẾ  
Designer

HV. DƯƠNG THỊ THỦY

VẼ  
Drawer

CÔNG TRÌNH - PROJECT

KHU NHÀ Ở BÌNH TRUNG TÂY

MAU NHÀ BIỆT THỜI BT-M05

ĐỊA ĐIỂM XD-LOCATION:

P. BÌNH TRUNG TÂY - Q.2 - TP. HCM

HẠNG MỤC - ITEM:

**KIẾN TRÚC**

BẢN VẼ - DRAWING TITLE:

MAI NÔNG CHÍNH

LẦN HIỆU CHỈNH:

REVISION No.: 01

NGÀY:

DATE: 06/2018


SỐ BẢN VẼ:

DRAWING No.:

A-07/08



MAI NÔNG CHÍNH  
Tỉ lệ: 1/100

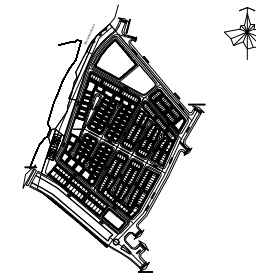

CHỦ ĐẦU TƯ:  
CÔNG TY TNHH THỂ KỸ 21 BÌNH TRUNG TÂY  
VIỆT NAM

ĐC: 08 NGUYỄN HỮU LÃU SỐ 09-Q.2-TPHCM  
ĐT: 028.35171836 Fax: 028.35171835

THIẾT KẾ - DESIGN BY:  
CÔNG TY TNHH TƯ VẤN THIẾT KẾ XÂY DỰNG



135/1/114 NGUYỄN HỮU CẢNH - P.22 - Q.BÌNH THẠNH - TPHCM  
Tel: (028) 62 5823 58 \_ (028) 62 5814 39  
E-mail: dongdo@coppervn.com  
Website: coppervn.com

THIẾT KẾ KỸ THUẬT  
WORKING DESIGN

KTS. PHAN PHẠM TRƯỜNG SƠN

GIÁM ĐỐC  
C.E.O

*[Signature]*

KTS. PHAN PHẠM TRƯỜNG SƠN

CHỦ TRÌ  
Principal

*[Signature]*

KTS. TRẦN DUY VŨ

KIỂM  
Checker

*[Signature]*

KTS. PHAN PHẠM TRƯỜNG SƠN

THIẾT KẾ  
Designer

*[Signature]*

HV. DƯƠNG THỊ THỦY

VẼ  
Drawer

*[Signature]*

CÔNG TRÌNH - PROJECT

KHU NHÀ Ở BÌNH TRUNG TÂY

MAU NHÀ BIỆT THỜI BT-M05

ĐỊA ĐIỂM XD-LOCATION:

P.BÌNH TRUNG TÂY - Q.2 - TPHCM

HẠNG MỤC - ITEM:

**KIẾN TRÚC**

BẢN VẼ - DRAWING TITLE:

MAI CẮT A-A

LẦN HIỆU CHỈNH:

REVISION No. : 01

NGÀY:

DATE : 06/2018

SỐ BẢN VẼ:

DRAWING No. :

A-08/08

MAI CẮT A-A  
Tỉ lệ: 1/100

